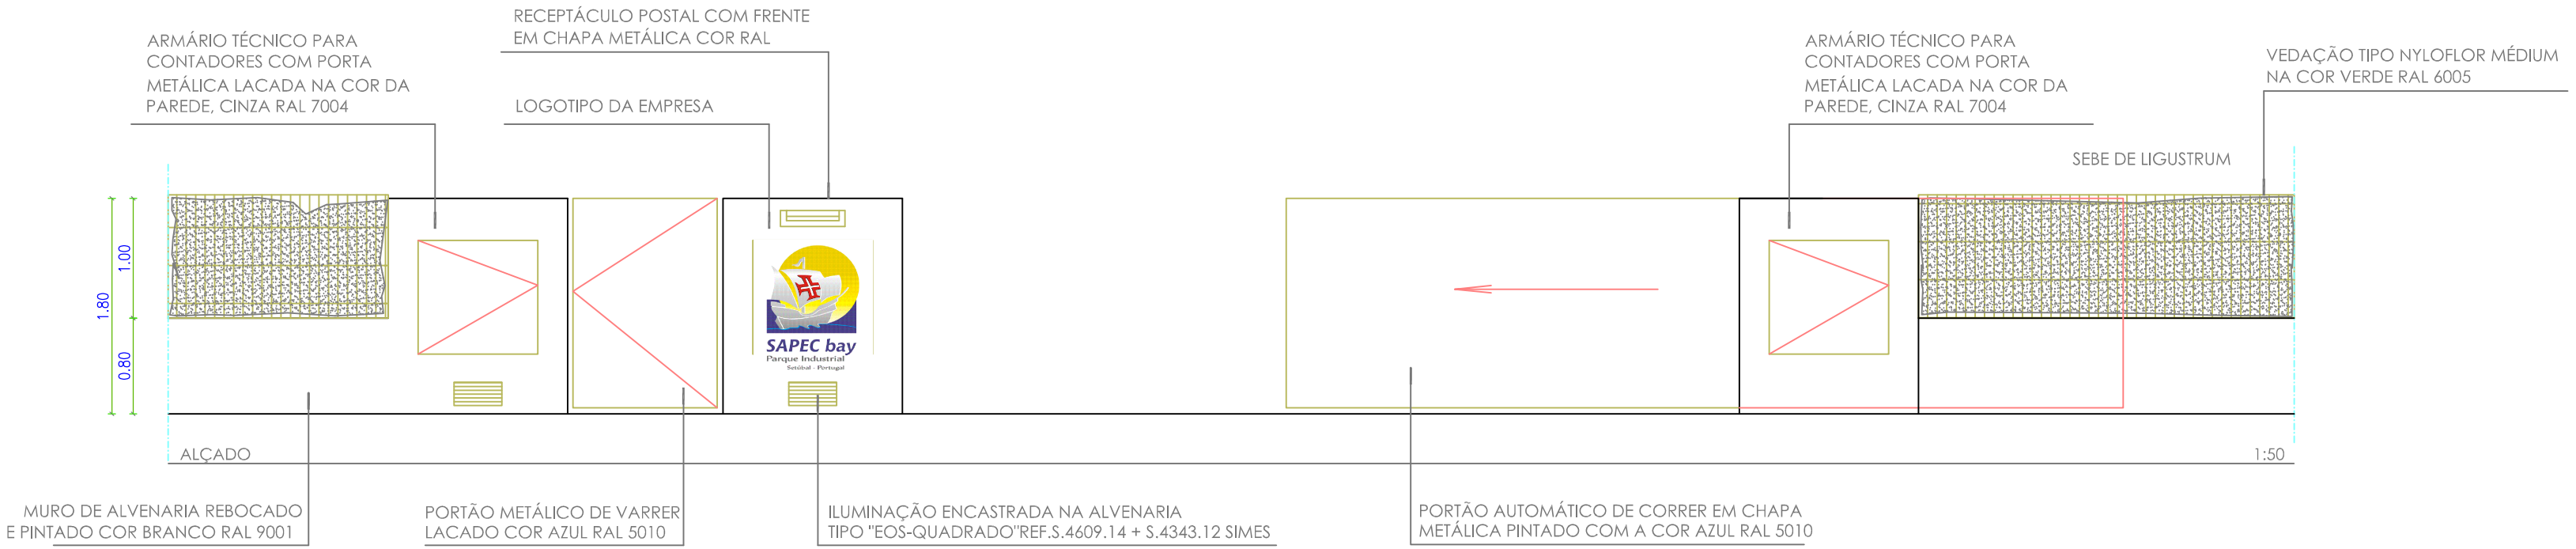

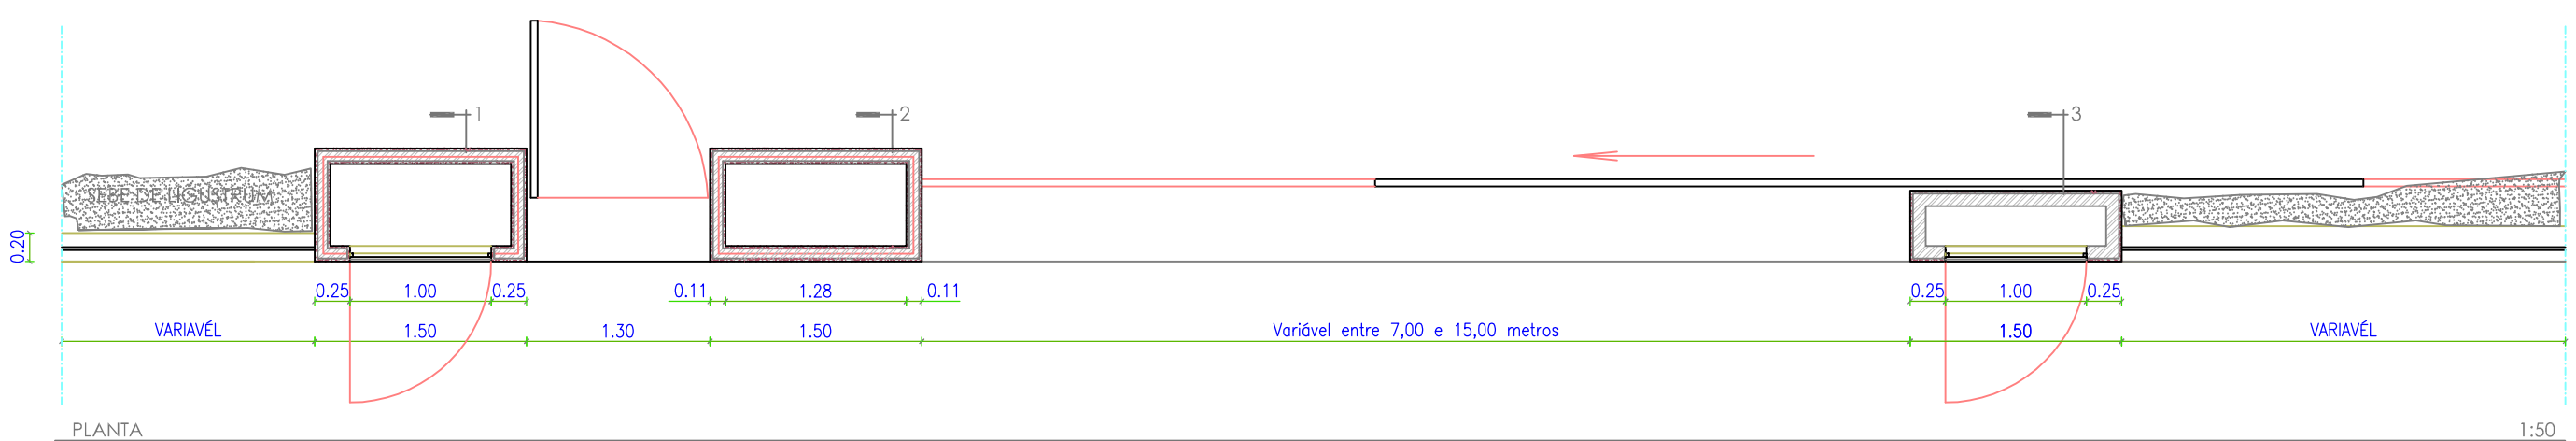

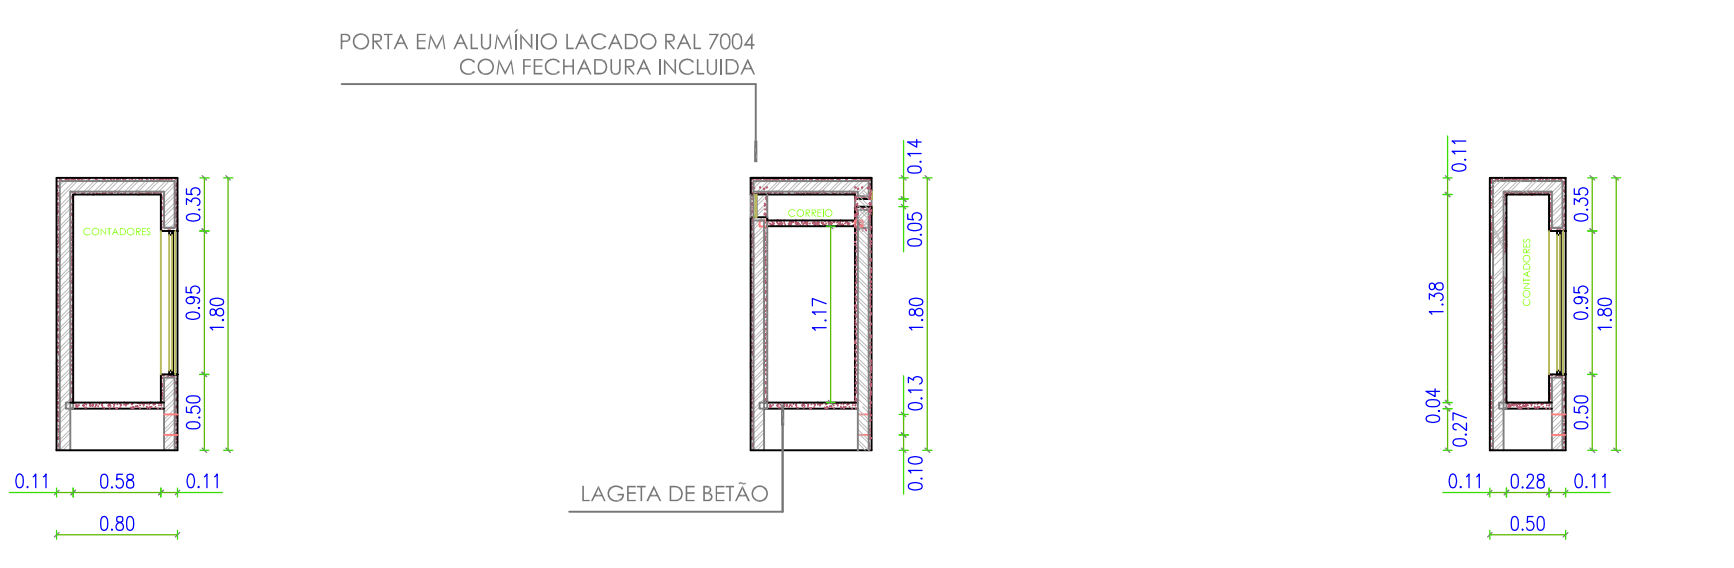

MURO TIPO REVISTO CONFORME RMUE DE SETÚBAL À DATA DE 13 DE MARÇO DE 2018

dono de obra	projecto/local	designação	projecto nº
SAPEC bay Parque Industrial Setúbal · Portugal	PARQUE INDISTRIAL SAPEC BAY SETÚBAL	PLINTO E MURO TIPO	D.01
LEONOR JANEIRO arquitectura	técnico inscrito: Mª LEONOR JANEIRO	data: Janeiro/08	escala: 1:50